

Service technique

Passage Léopold-Robert 3
case postale 1420
CH- 2301 LA CHAUX-DE-FONDS
T+41 (0)32 967 64 14 F+41 (0)32 722 07 36
service.technique@ne.ch
www.chaux-de-fonds.ch

N° de plan : 030b

Echelle : 1:500

Format : 63 x 30

N° de projet : 161 Rue de la Ronde aménagements

Projet :

Projet partiel :

ARRETE

Situation signalisation chantier étape 2a

030b

Indice	Date	Auteur
a	01.02.2023	jcc
b	22.02.2024	jcc
c		

Mandataires:

La Chaux-de-Fonds, le

AU NOM DU CONSEIL COMMUNAL

Le président

Jean-Daniel Jeanneret

La chancelière


Floriane Mamie

Décision: approuvé ce jour
Neuchâtel, le

L'ingénieur cantonal
Nicolas Merlotti

"Plan établi sur la base des données de la mensuration officielle du 05.08.2022 © Service de la Géomatique et du Registre Foncier, MN95 (CH1903+) NF02 version 2014"

DETAIL 1:500

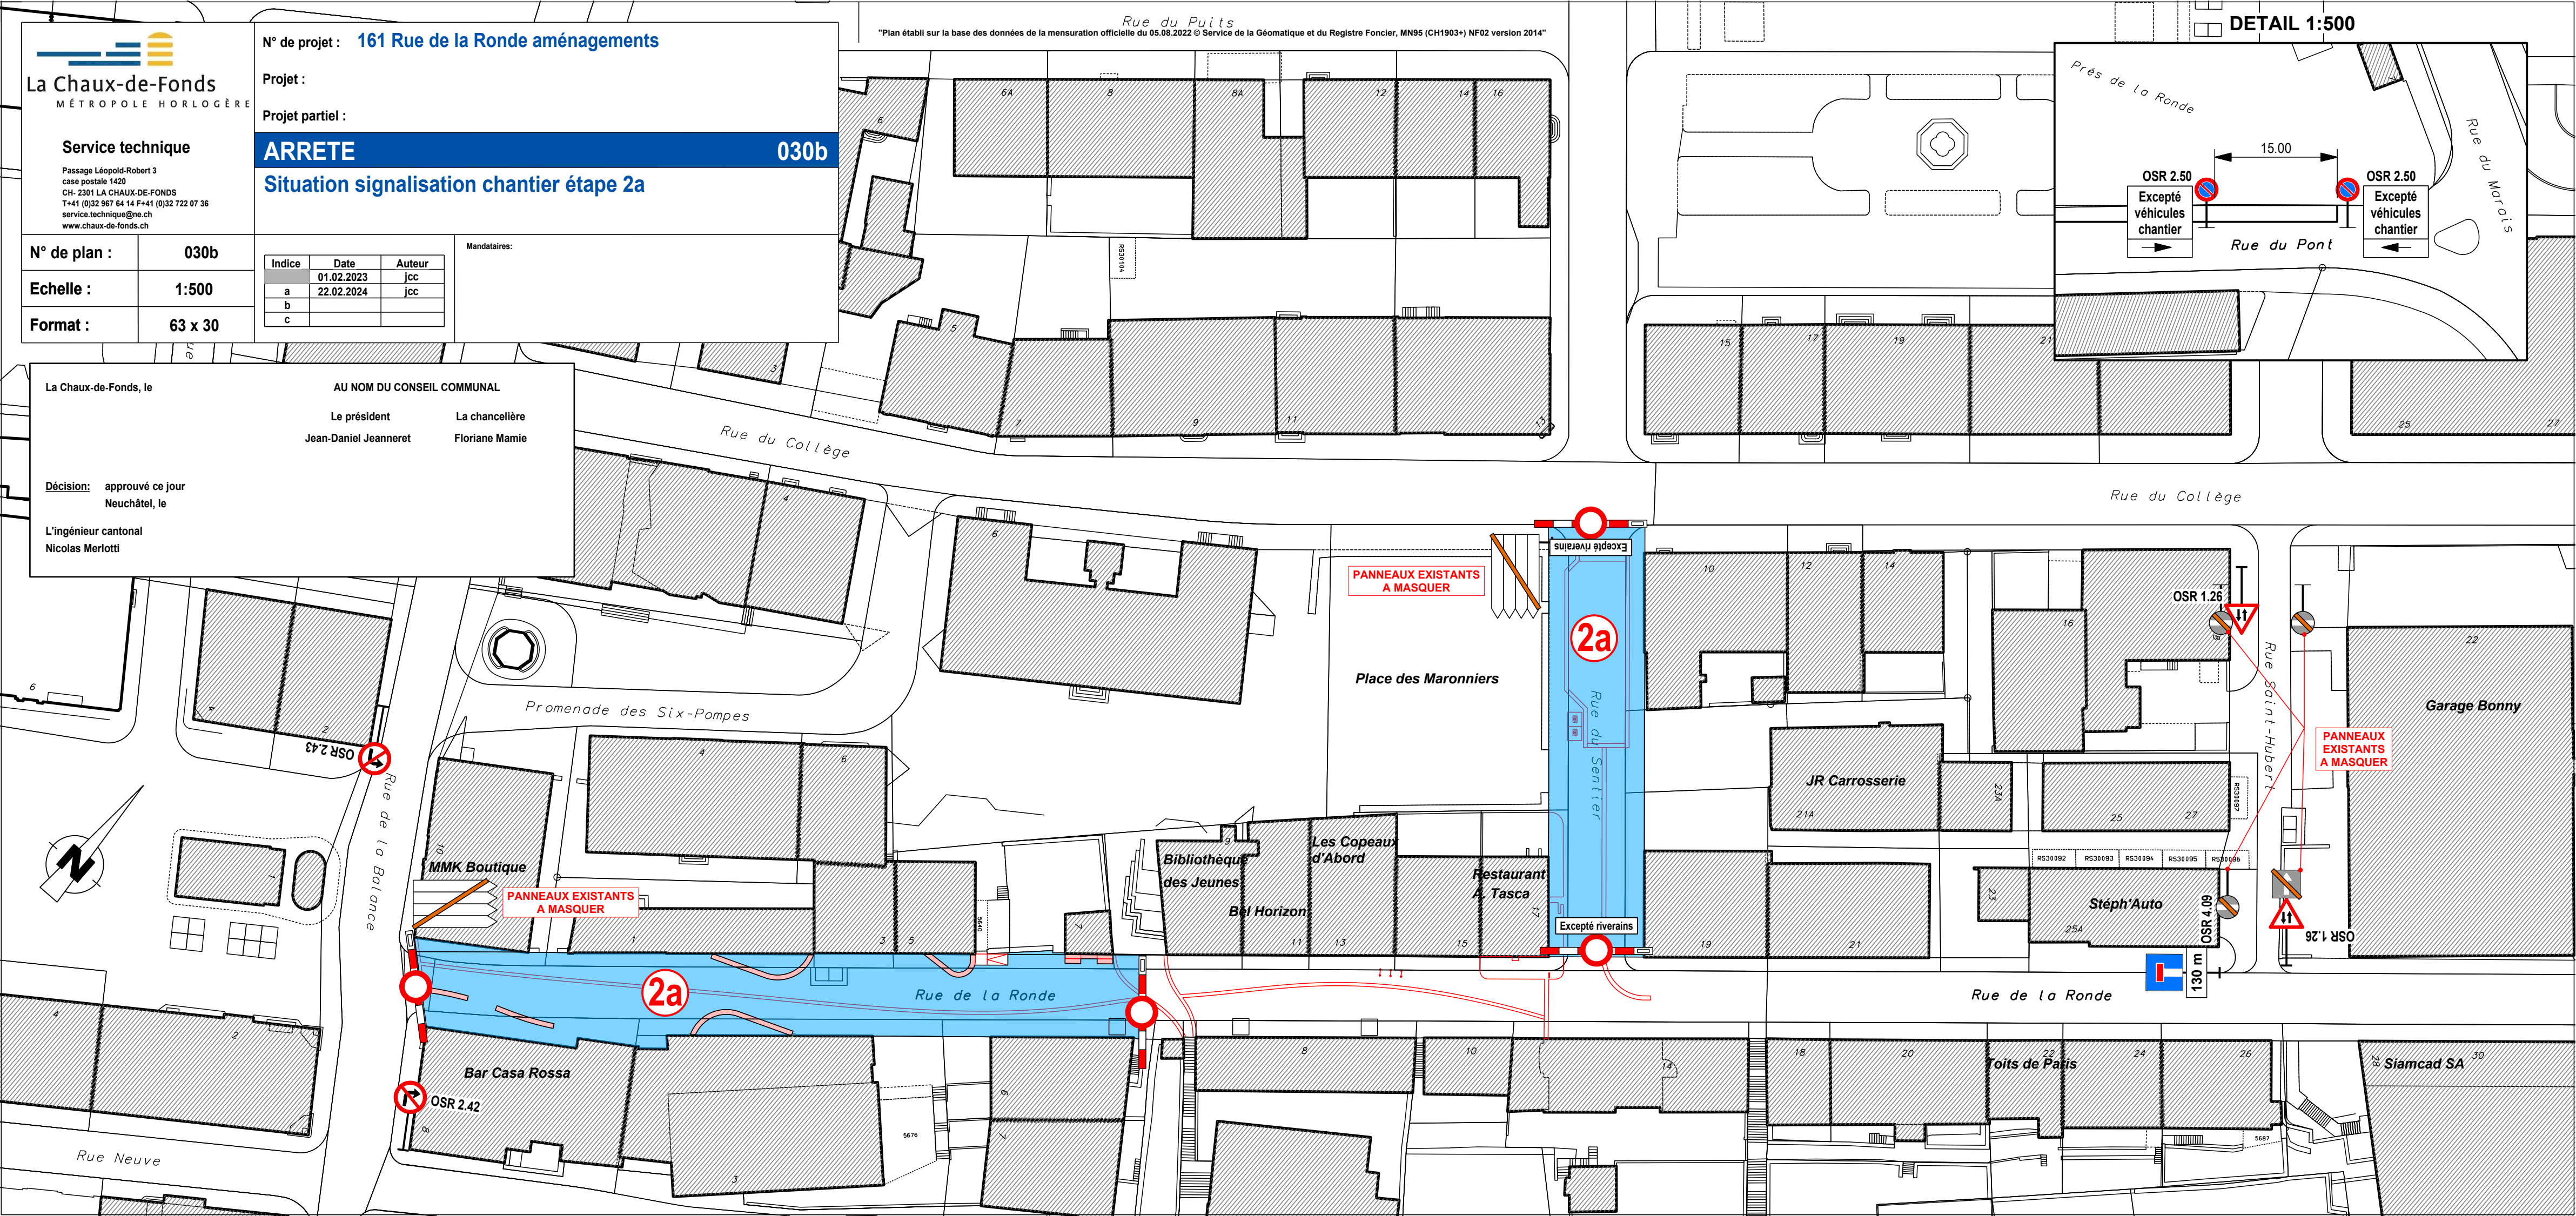



Echelle 1:2'000
161.70 Ronde aménagement
Déviation Serei